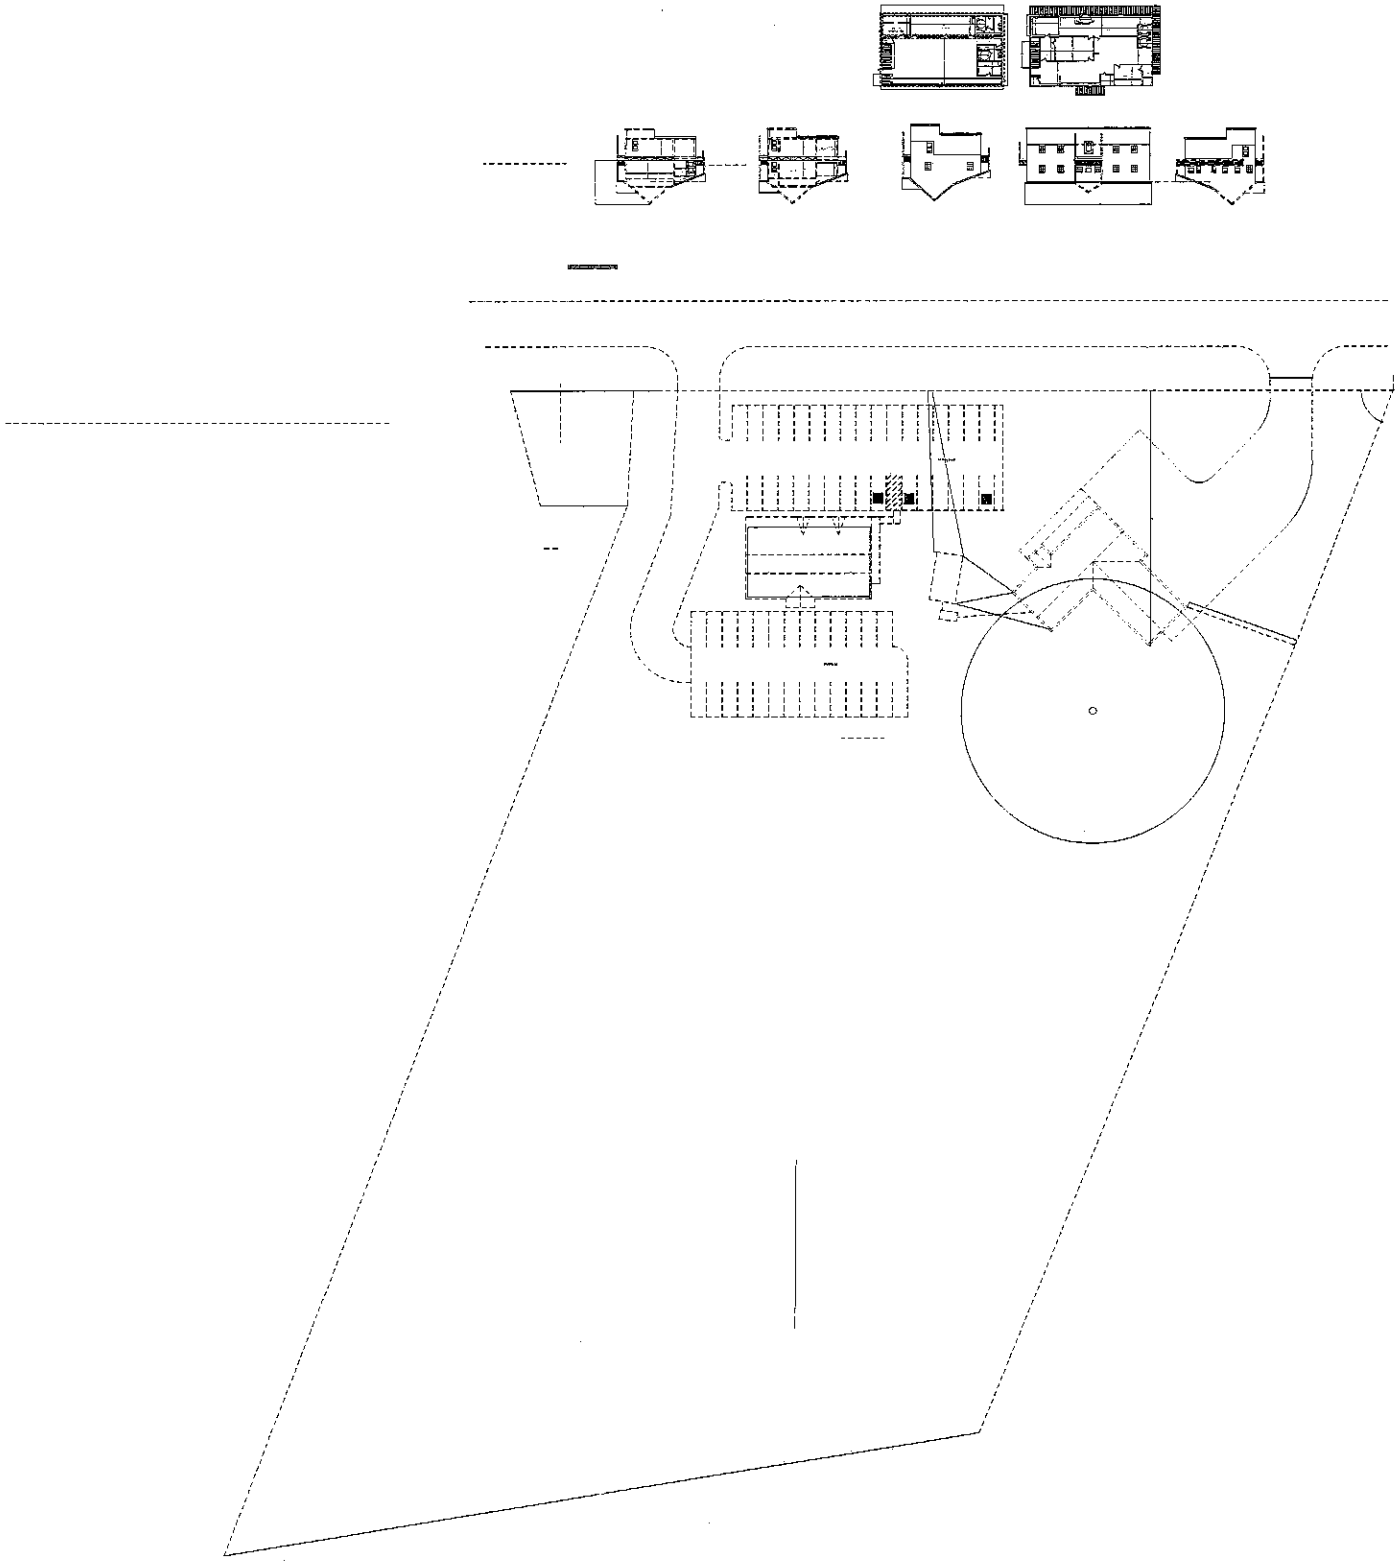

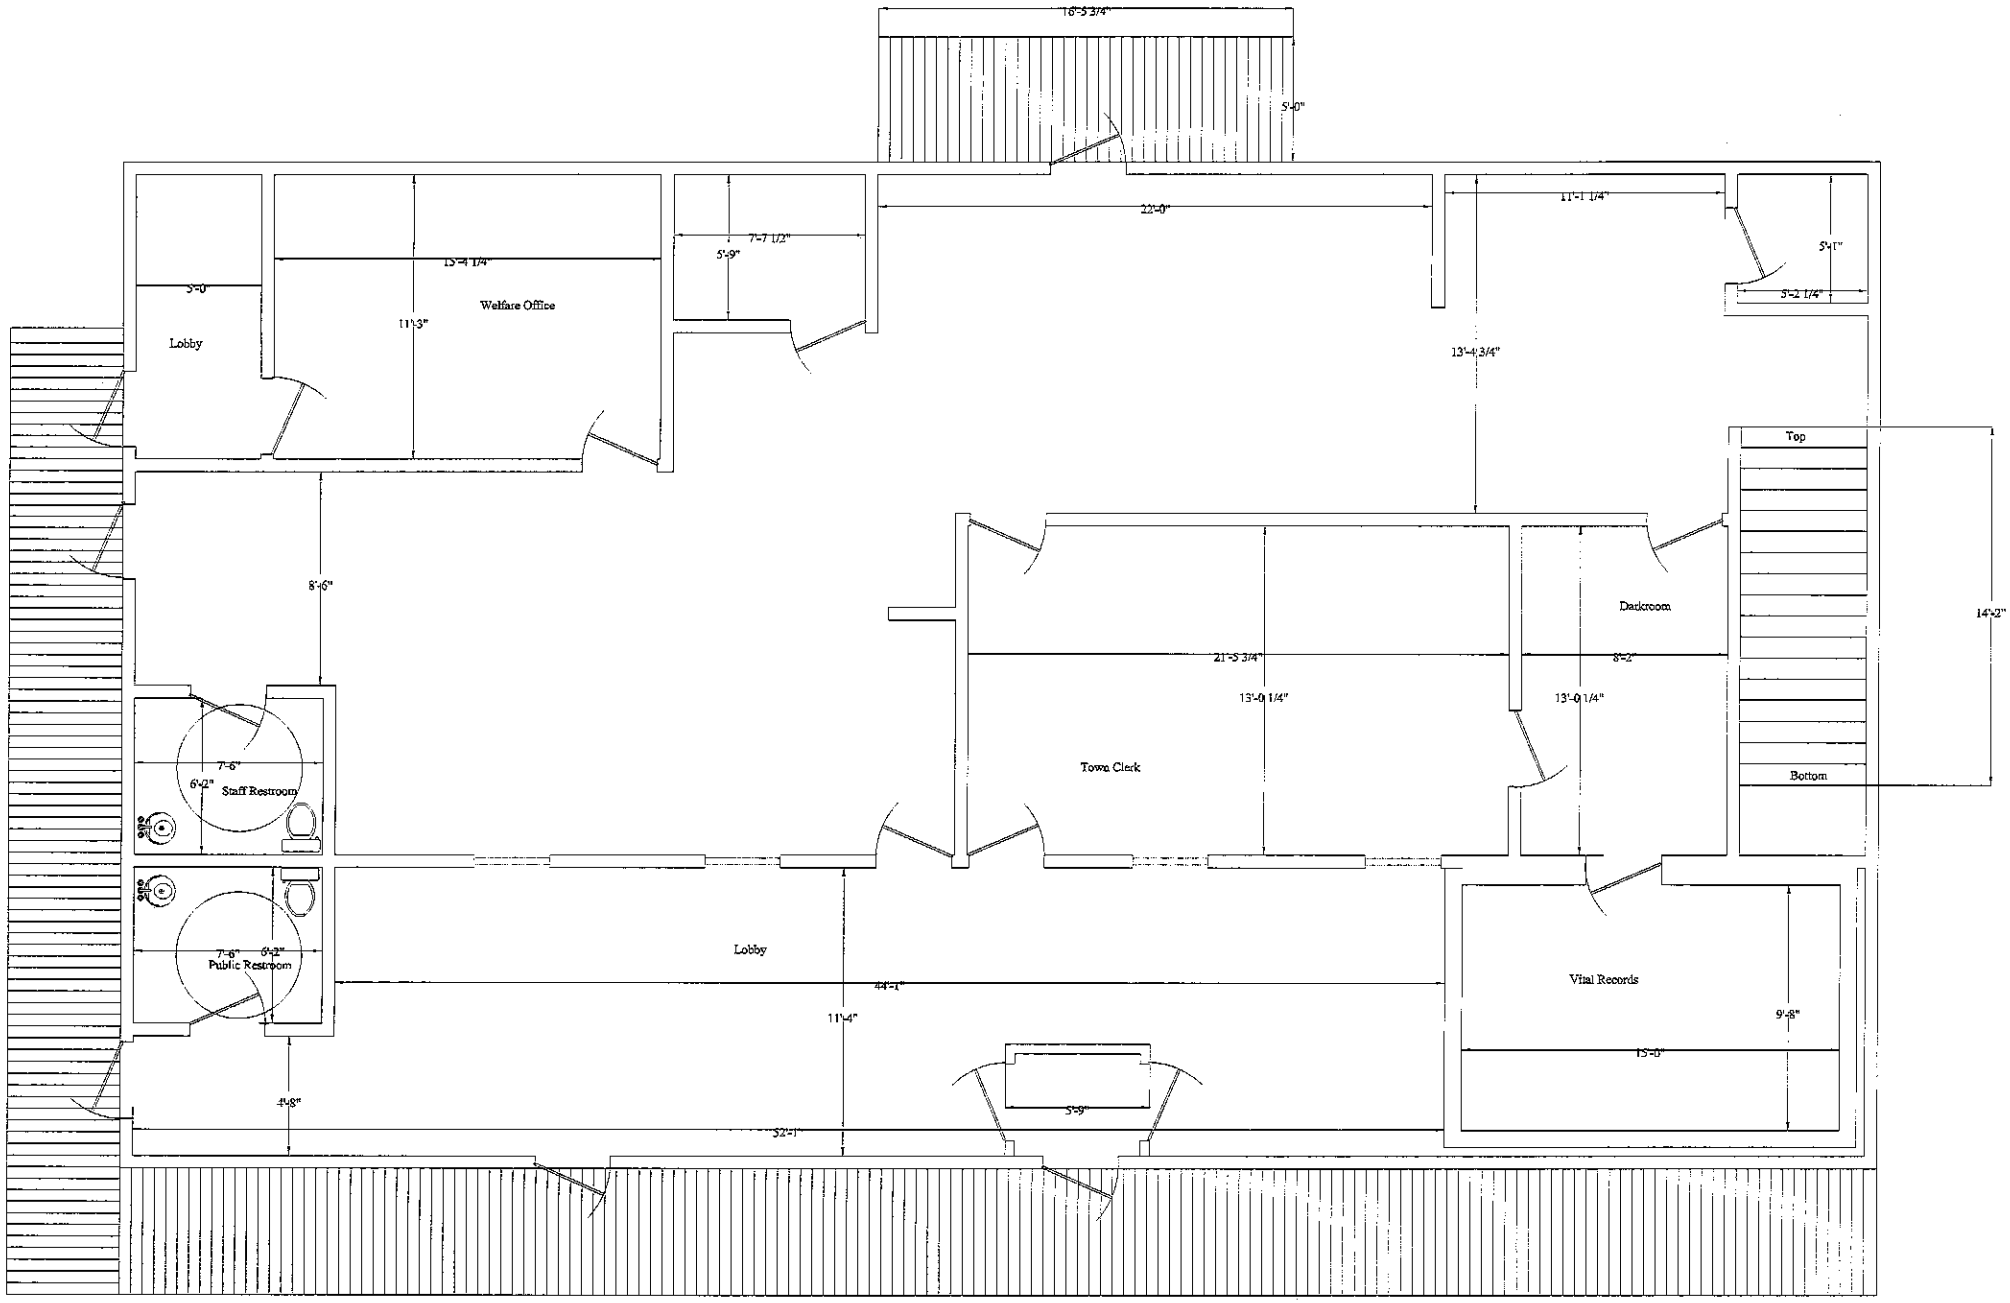
16'-5 3/4"
5'-0"
22'-0"
11'-1 1/4"
5'-1"
5'-2 1/4"
7'-7 1/2"
5'-9"
15'-4 1/4"
11'-3"
Welfare Office
5'-0"
Lobby
13'-4 3/4"
Top
14'-2"
Bottom
8'-6"
Darkroom
21'-5 3/4"
8'-2"
13'-0 1/4"
13'-0 1/4"
Town Clerk
7'-6"
6'-2"
Staff Restroom
7'-6"
6'-2"
Public Restroom
Lobby
44'-1"
11'-4"
Vital Records
9'-8"
15'-0"
5'-9"
4'-8"
52'-1"

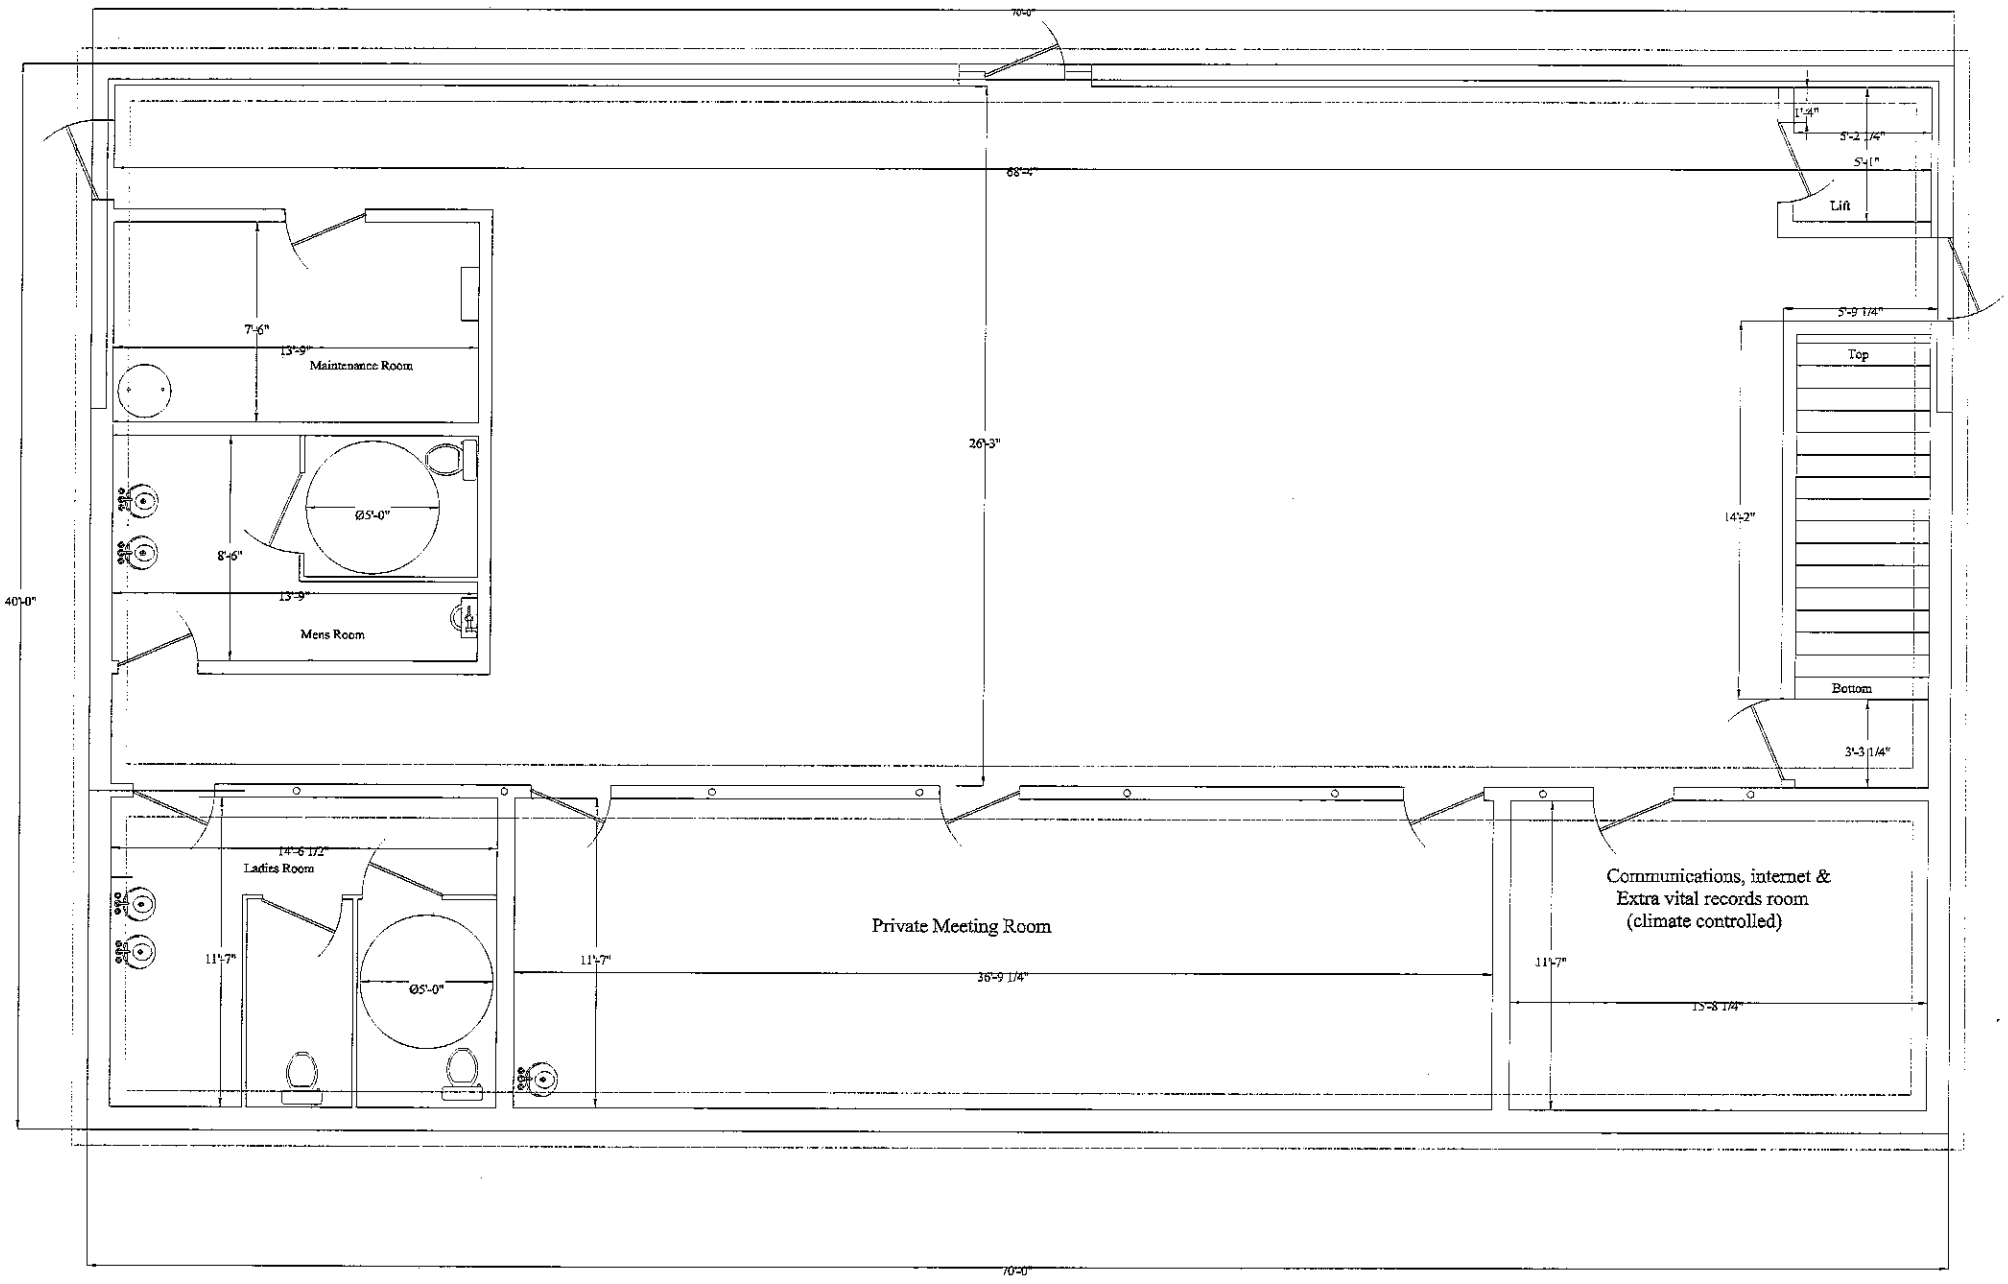
70'-0"
68'-4"
1'-4"
5'-2 1/4"
5'-1"
Lift
5'-9 1/4"
Top
14'-2"
Bottom
3'-3 1/4"
26'-3"
40'-0"
7'-6"
13'-9"
Maintenance Room
Ø5'-0"
8'-6"
13'-9"
Mens Room
14'-6 1/2"
Ladies Room
11'-7"
Ø5'-0"
Private Meeting Room
11'-7"
36'-9 1/4"
Communications, internet &
Extra vital records room
(climate controlled)
11'-7"
15'-8 1/4"
70'-0"